


Erdgeschoss

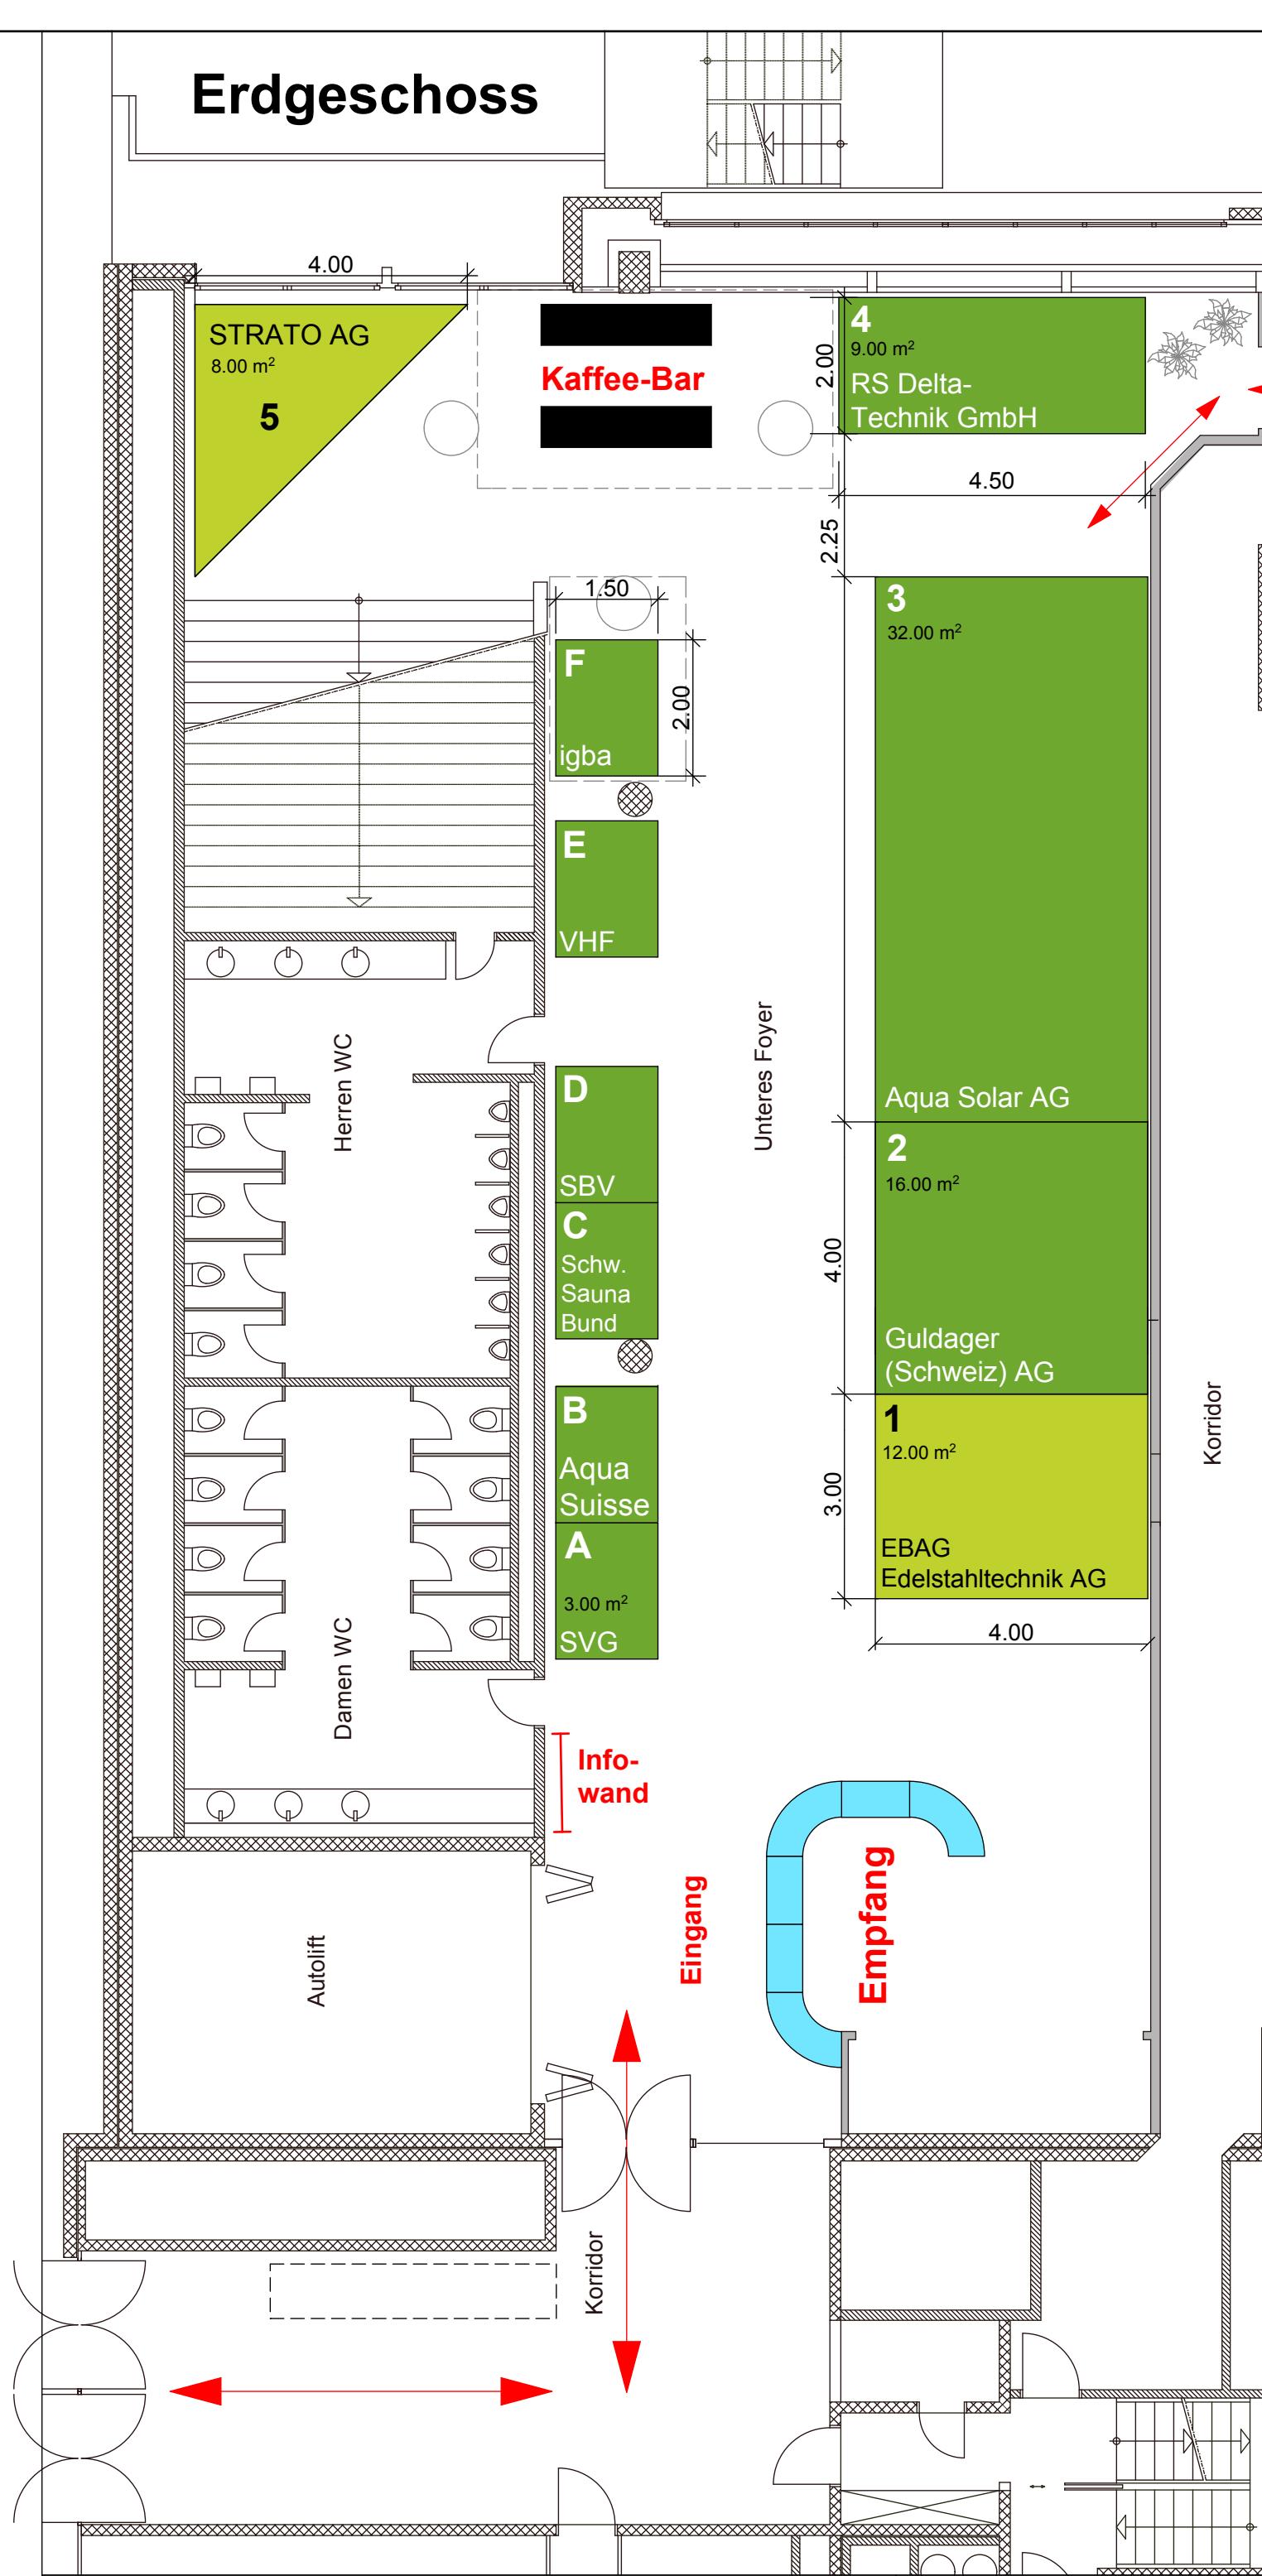

**SWISS
BAD 2026**
Bädertagung und Fachausstellung

Ausstellungsplan

Stand Reservierungen per 27.08.2026 (V 1.6)

Legende

Belegte Standflächen:

- Syma Stand
- Freiflächen (freie Gestaltung)

Freie Standflächen:

- Syma Stand
- Freiflächen (freie Gestaltung)

Obergeschoss

