


Erdgeschoss

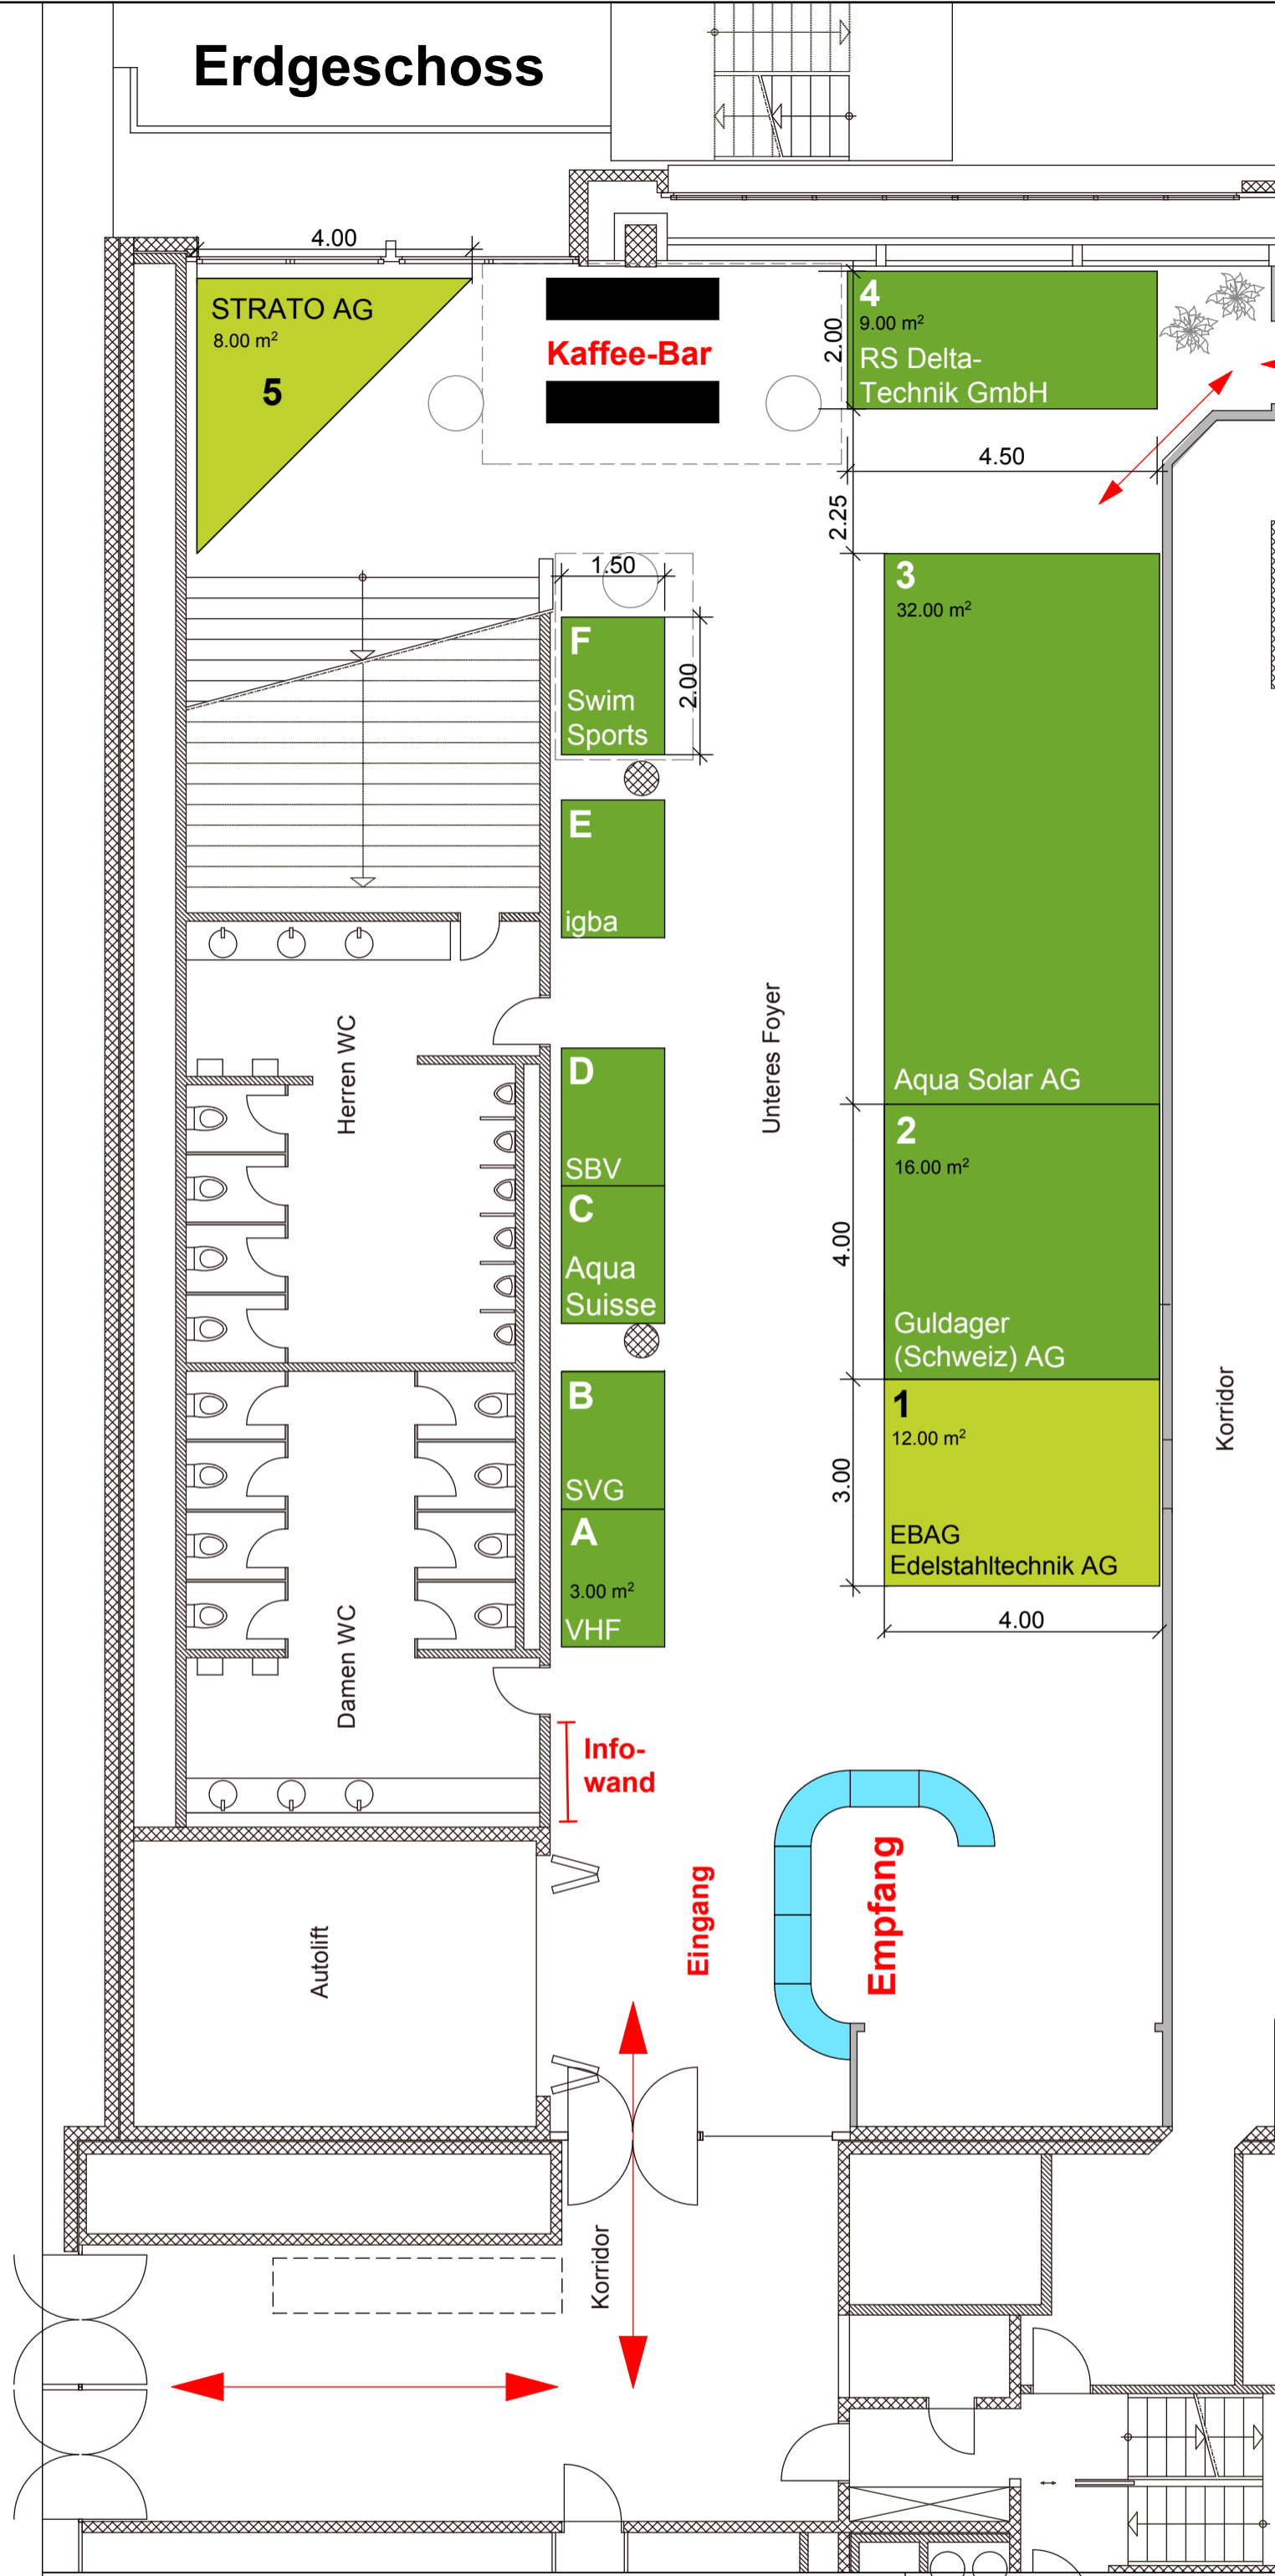

Obergeschoss



Ausstellungsplan
Stand Reservierungen per 19.02.2025 (V 1.2)

- Legende**
- Belegte Standflächen:
 - Syma Stand
 - Freiflächen (freie Gestaltung)
 - Freie Standflächen:
 - Syma Stand
 - Freiflächen (freie Gestaltung)